



LOCALI	APERTURE	SUPERFICIE FINESTRATA					APERTURE			APERTURE				SUPERFICIE UTILE		RAPPORTO DI ILLUMINAZIONE	VERIFICA	
		numero	larghezza	altezza	davanzale	totale	AGGETTO SUPERIORE			ALTEZZA UTILE				parziale	totale			
descrizione	superficie mq	descrizione	n°	l	h	d	totale	H	L	p	a	c	b	b+1/3a	mq	mq	1/8	
1 Sala espositiva	131,30	vetrata fissa con porta	1	7,25	3,10	0,00	22,48	3,10	2,95	1,48	1,48	0,60	1,03	1,52	11,00	37,24	16,41	Verificato
		vetrata fissa	6	1,60	2,85	0,00	27,36	3,10	2,95	1,48	1,23	0,60	1,03	1,43	13,76			
		sopraluce fisso	1	1,75	0,70	3,10	1,23	3,80	1,00	0,50	0,50	0,00	0,20	0,37	0,64			
		sopraluce fisso	7	2,00	0,70	3,10	9,80	3,80	1,00	0,50	0,50	0,00	0,20	0,37	5,13			
		sopraluce fisso	2	1,60	0,70	3,10	2,24	3,80	1,00	0,50	0,50	0,00	0,20	0,37	1,17			
		sopraluce fisso	2	2,00	0,70	3,10	2,80	3,80	1,00	0,50	0,50	0,00	0,20	0,37	1,47			
sopraluce apribile	6	1,85	0,70	3,10	7,77	3,80	1,00	0,50	0,50	0,00	0,20	0,37	4,07					

N.B.: I rapporti di aerazione sono garantiti dalla ventilazione forzata


RAPPORTI AEROILLUMINANTI

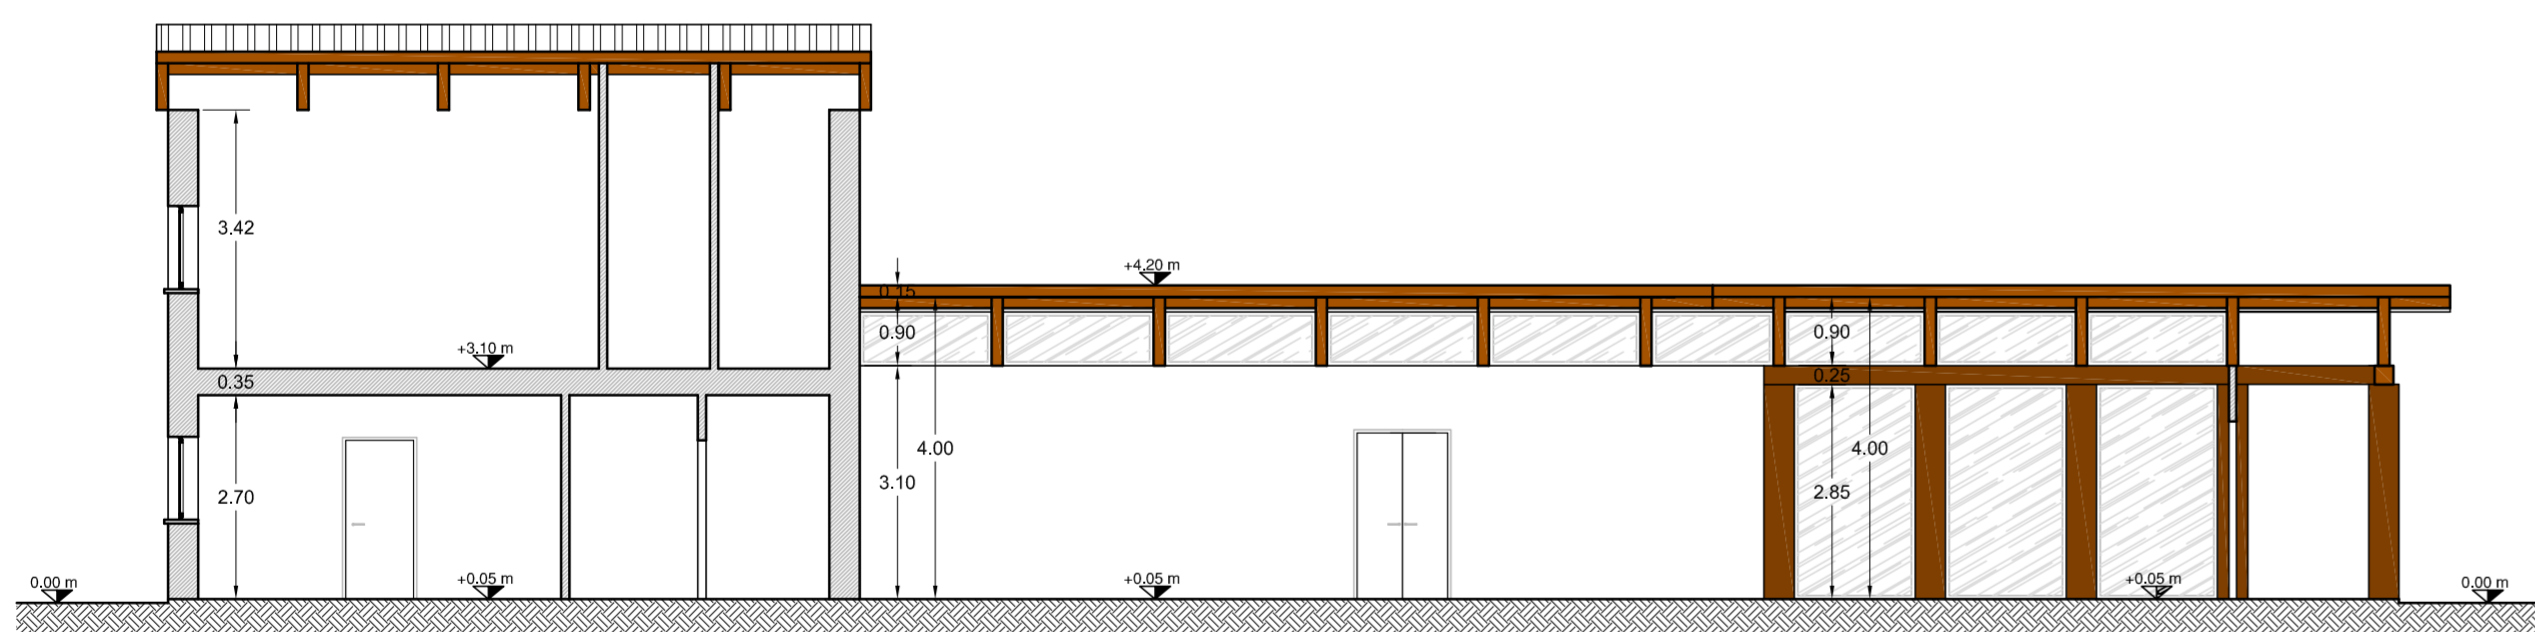


SEZIONE B-B

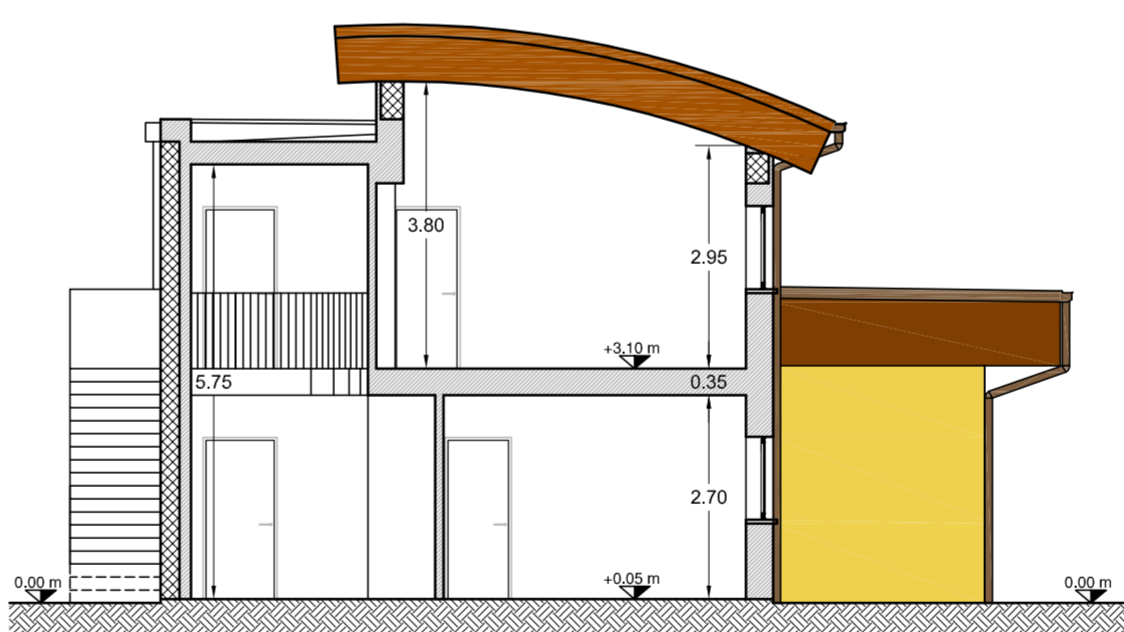


SEZIONE A-A

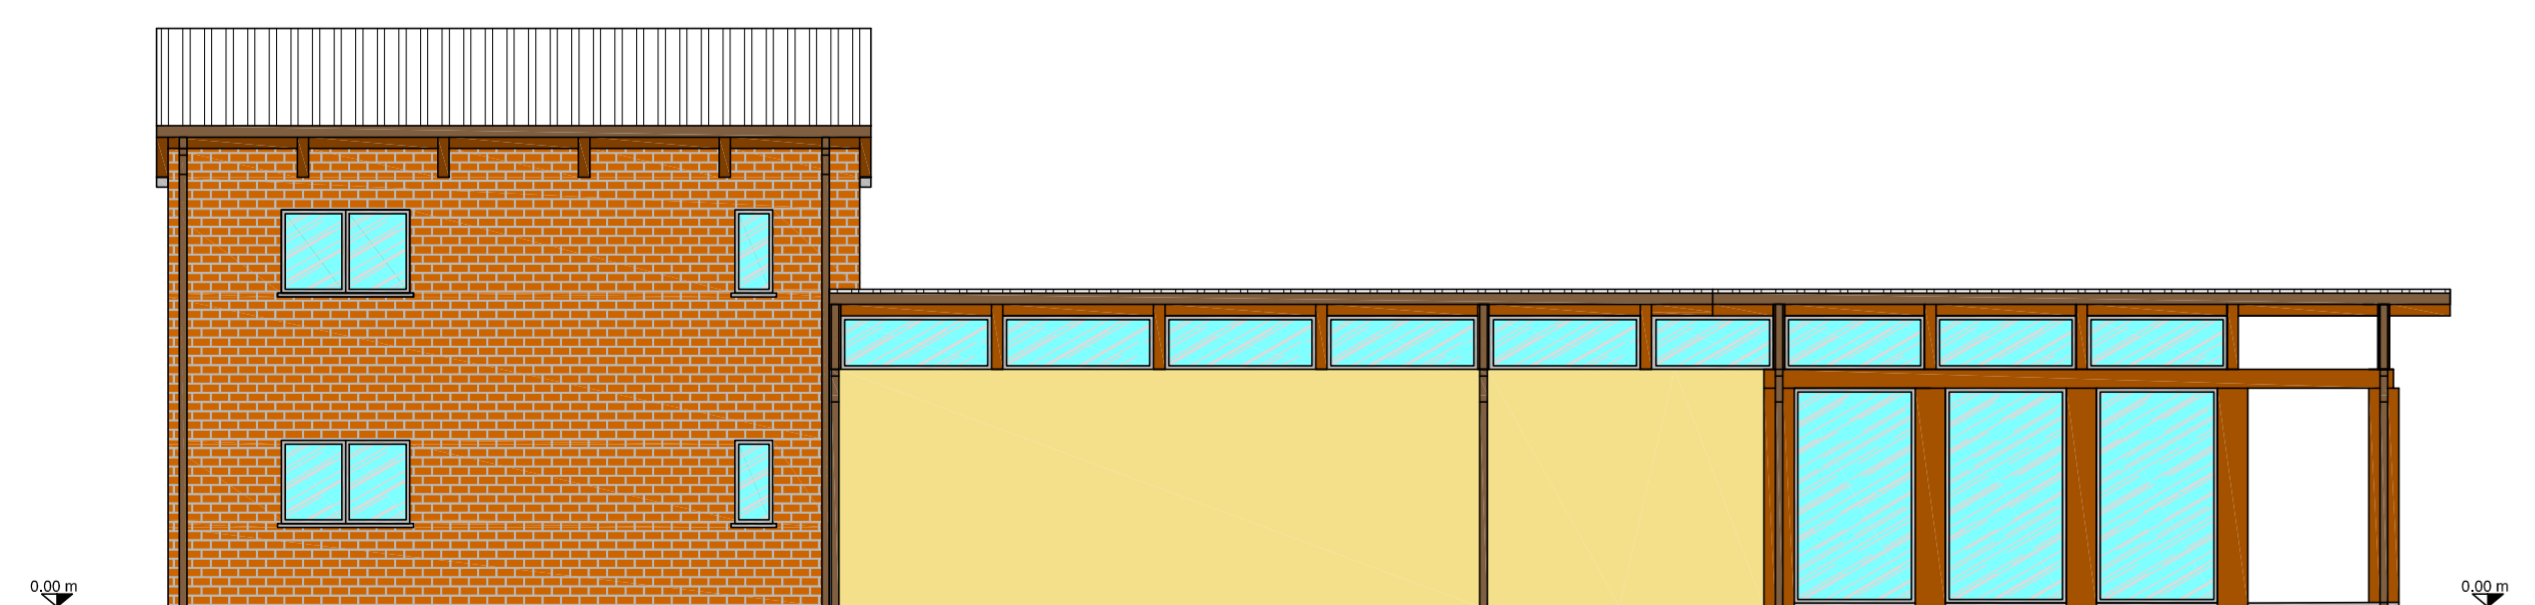


PROSPETTO SUD

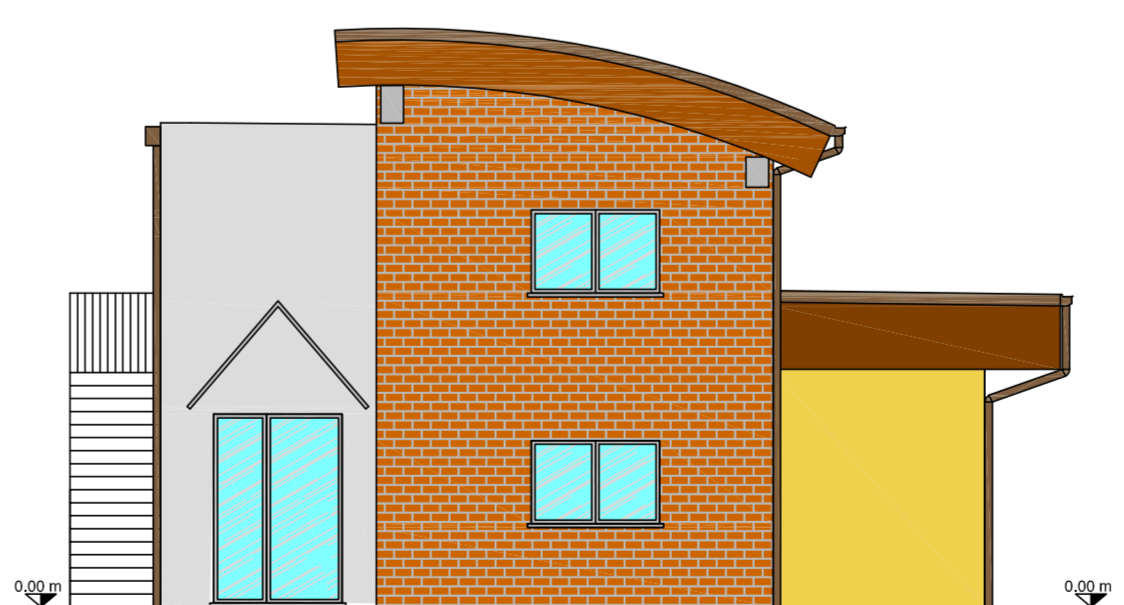

PROSPETTO OVEST

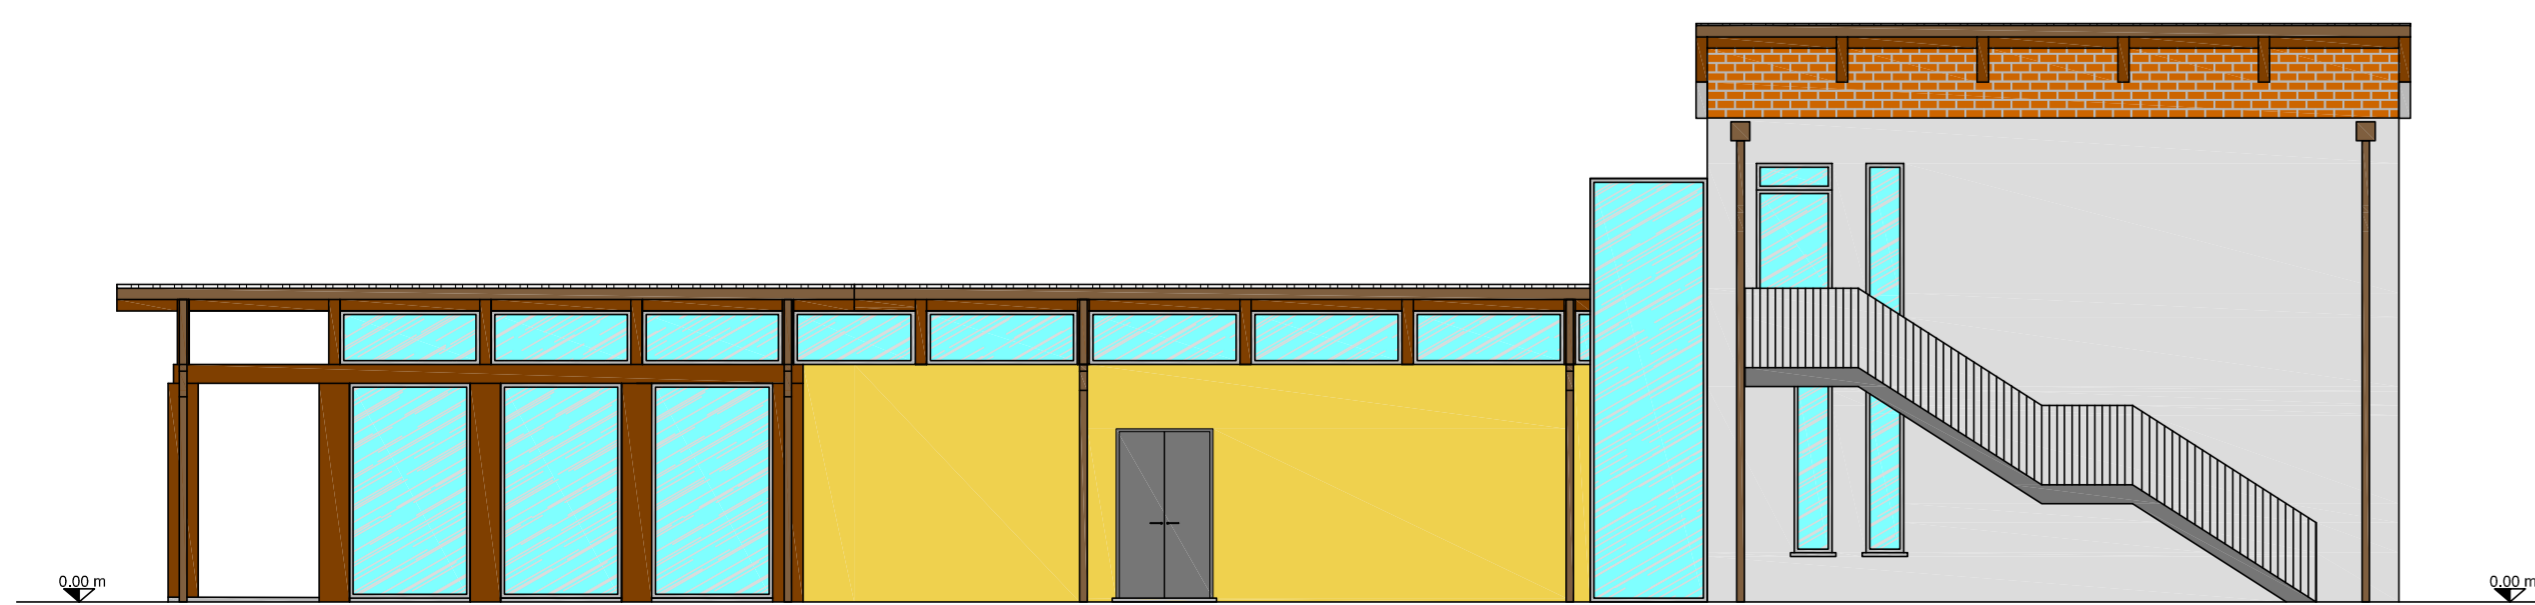

PROSPETTO NORD

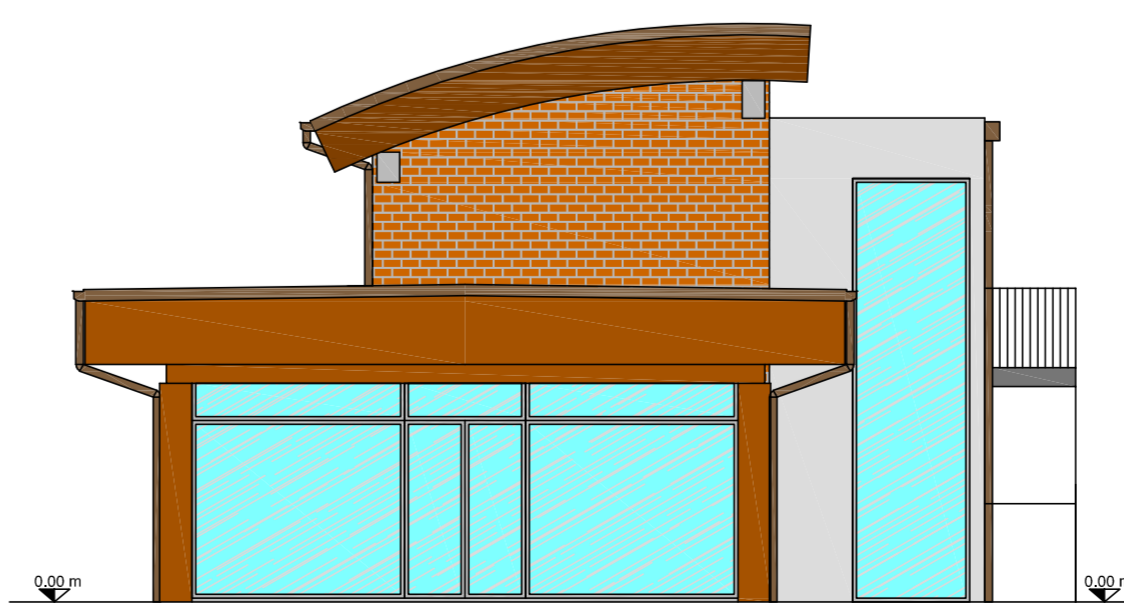

PROSPETTO EST

LEGENDA

- LINEA VITA
- SUPPORTI - PALI LINEA VITA
- FERNANEVE

COMUNE DI CIGOGNOLA
Provincia di Pavia



**AMPLIAMENTO DELL'EDIFICIO
MUSEALE - ESPOSITIVO IN
FRAZIONE VALLE CIMA**

**PROGETTO DEFINITIVO - ESECUTIVO
AGGIORNAMENTO 2019**

Tavola n. **5**

**PROGETTO:
PIANTE, SEZIONI E PROSPETTI**
scala 1:100

Il sindaco
Marco Fabio Musselli

Il progettista
dott.arch. Mario Mossolani
dott. Ing. Marcello Mossolani

Il segretario
dott. Elisabeth Nosotti

Il collaboratore
geom. Mauro Scano

Il tecnico comunale
geom. Antonella Calatroni